



施工前

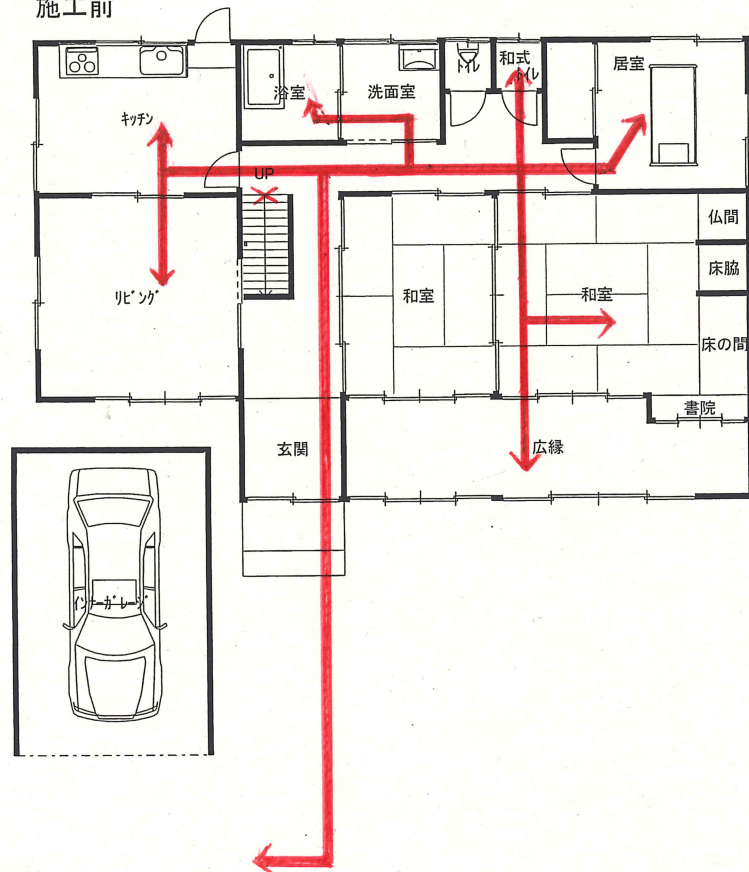

施工後

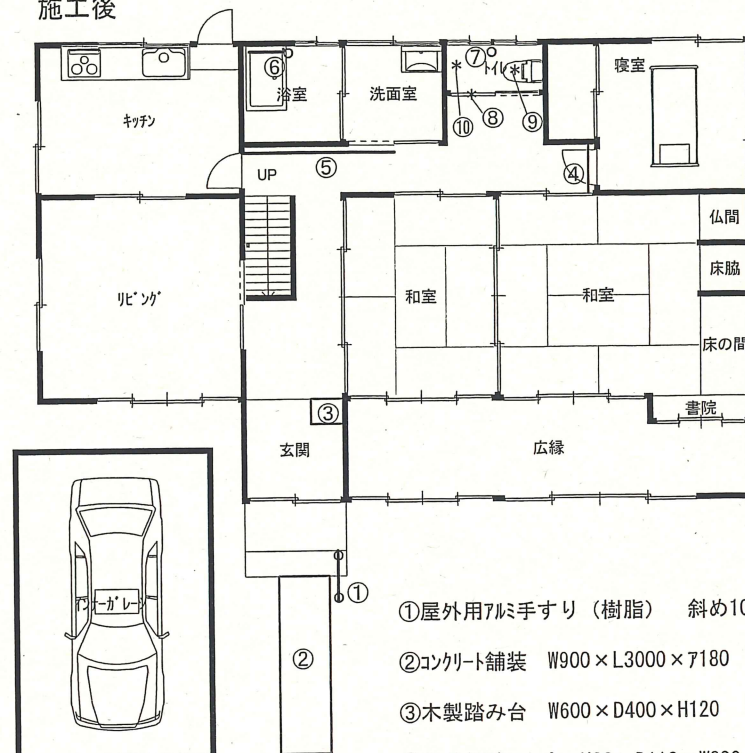

- ①屋外用アルミ手すり (樹脂) 斜め1000
- ②コンクリート舗装 W900×L3000×T180
- ③木製踏み台 W600×D400×H120
- ④段差解消スロープ H30×D113×W800
- ⑤木製手すり 横2700
- ⑥浴室用手すり L型 600×600
- ⑦木製手すり 縦600
- ⑧木製引戸 W800×H2000
- ⑨洋式便器
- ⑩ビニール床シート張り, T2ミリ W900×L1800

いきいき建設 佐賀市松原四丁目

施工主

介護花子邸 佐賀

担当者

図面名称

生活動線図

縮尺

1/100

図面
番号